


Opties:

Berging:
Wasmachine en droger aansluiting op aparte groep
Afsluiting in berging met nalooptimer en bolrooster
aan de buitenzijde, gelijk aan de badkamer

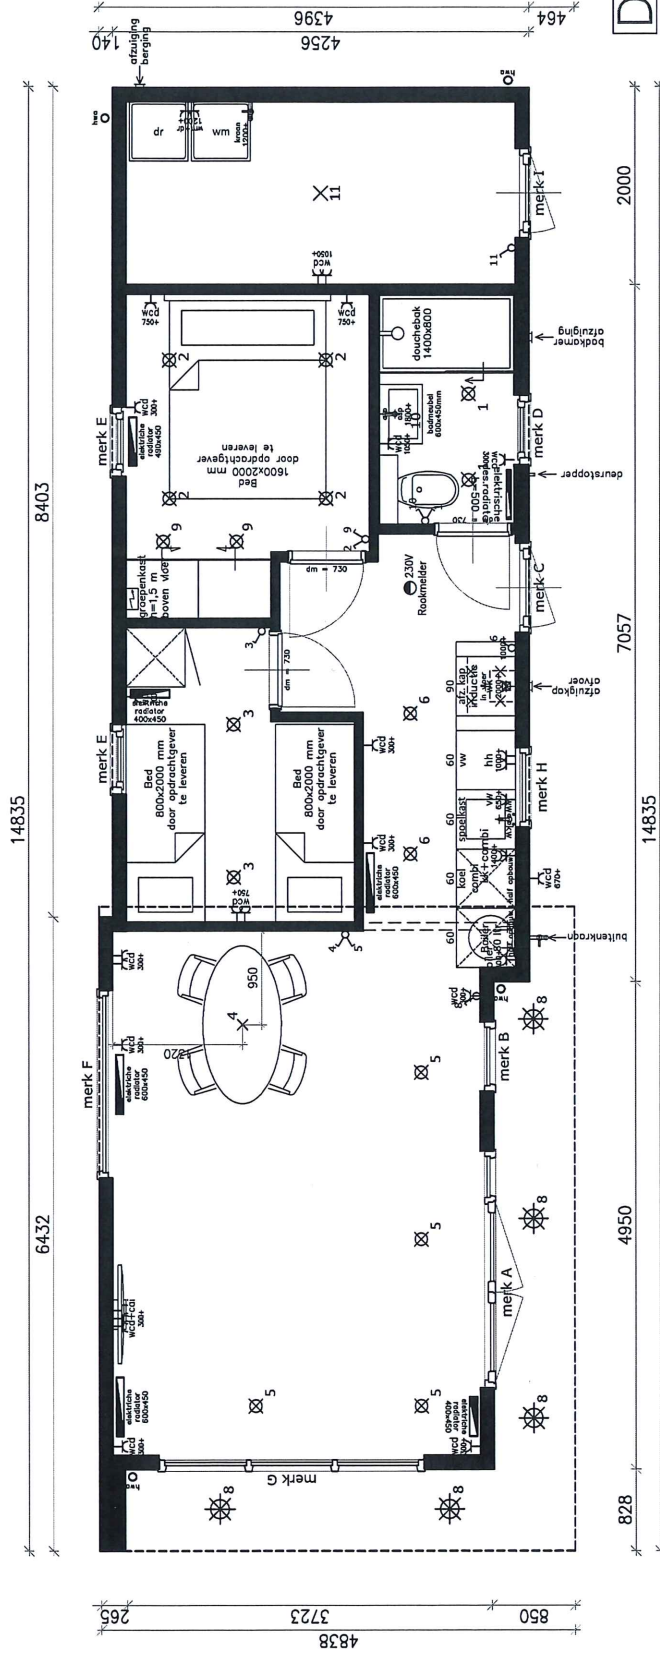

De Wit Chalets

Forrion Dienstverlening
Gerrit Bolkade 15-17
1507 BR Zaandam
tel : 075 - 20 400 18

werk: **Noir 2.0 berging**

werknr: **20493**

blad: **00**

datum: **27-03-2024**

betreft: **Verkoop**

Plattegrond


schaal: **1:50**

[Handwritten signature]

Star Design

CHALET NOIR 2.0 MET BERGING - ELECTRISCH - RECHTS

2.917±

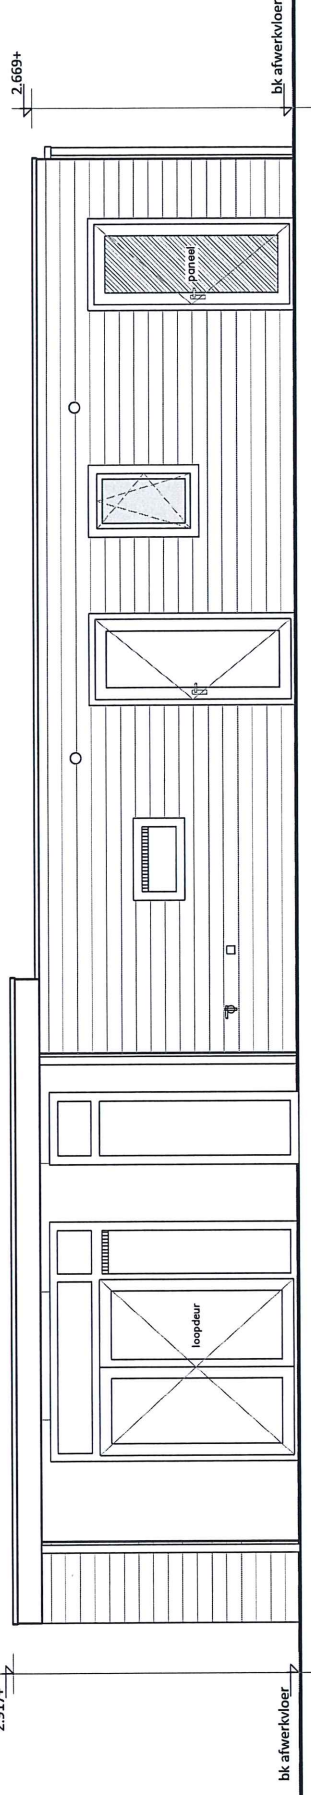

De Wit Chalets

Forrion Dienstverlening
Gerrit Bolkade 15-17
1507 BR Zaandam
tel : 075 - 20 400 18

werk: Noir 2.0 berging

werknr: 20493

blad: 01


datum: 27-03-2024

betreft: Verkoop

Voorgevel

schaal: 1:50

Star Design

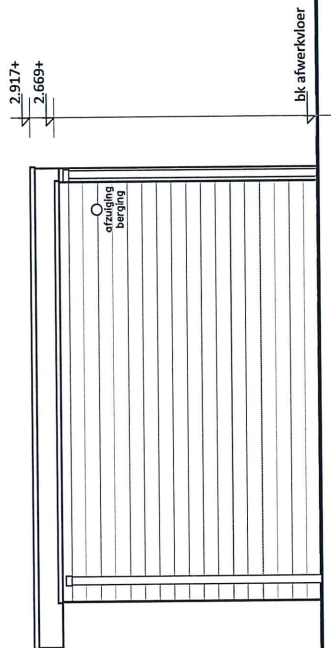

De Wit Chalets

Forrion Dienstverlening
Gerrit Bolkade 15-17
1507 BR Zaandam
tel : 075 - 20 400 18

werk: Noir 2.0 berging

werknr: 20493

blad: 02


datum: 27-03-2024

betreft: Verkoop

Rechter zijgevel

schaal: 1:50

Star Design

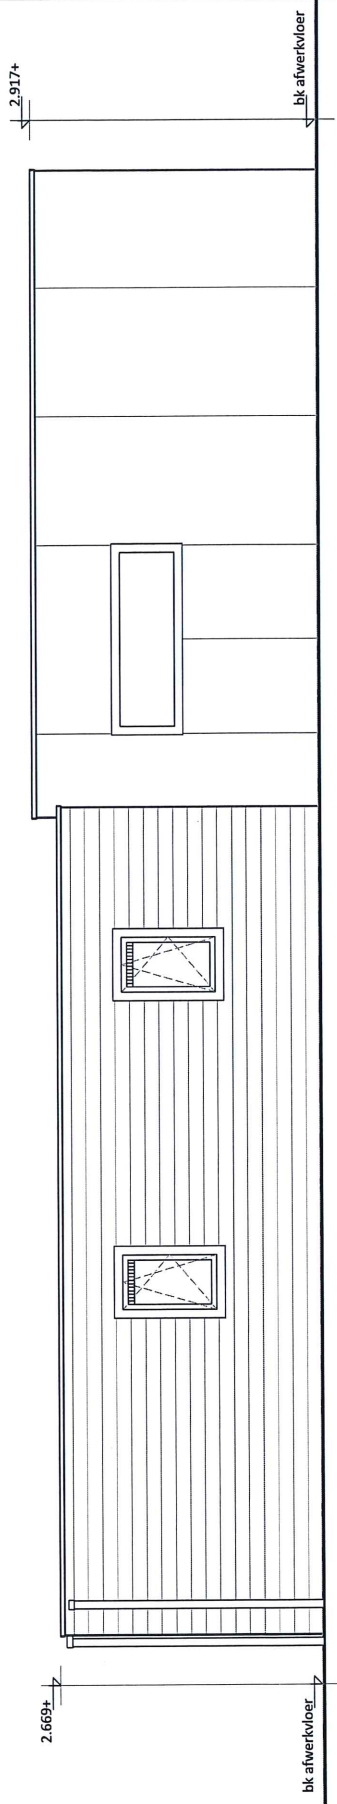

De Wit Chalets

Forrion Dienstverlening
Gerrit Bolkade 15-17
1507 BR Zaandam
tel : 075 - 20 400 18

werk: Noir 2.0 berging

werknr: 20493

blad: 03


datum: 27-03-2024

betreft: Verkoop

Achtergevel

schaal: 1:50

Star Design

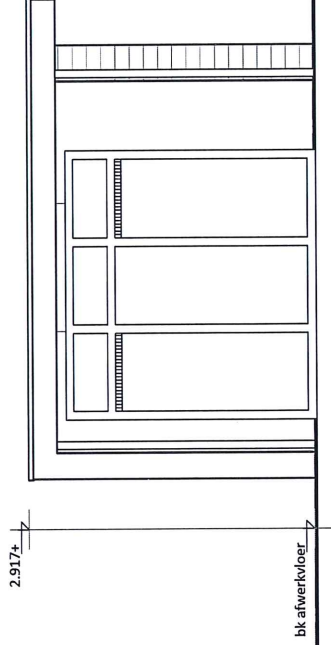

De Wit Chalets

Forrion Dienstverlening
Gerrit Bolkade 15-17
1507 BR Zaandam
tel : 075 - 20 400 18

werk: Noir 2.0 berging

werknr: 20493

blad: 04

datum: 27-03-2024

betreft: Verkoop

Linker zijgevel

schaal: 1:50

Star Design