


REGISTRO NACIONAL
 REPUBLICA DE COSTA RICA
REGISTRO INMOBILIARIO SUBDIRECCION CATASTRAL
 INSCRIPCION No:
1-45934-2023
 Fecha: 26/09/2023 15:49:04
 Registrador: MARILYN BRENES ORDONEZ
 23D2EA40499884E204D4CBB319614B0

Catastro Nacional
2023-49445-C
 22/09/2023 08:26:38
 Reingreso


cfia
 Contrato 1079598
 Fecha 21/09/2023
 Visado CFIA

NUMERO DE ENTERO
 508825407

DERROTERO		
LINEA	AZIMUT	DISTANCIA
1-2	303° 22'	10.39m.
2-3	303° 21'	8.54m.
3-4	292° 18'	11.11m.
4-5	278° 12'	11.86m.
5-6	13° 50'	21.43m.
6-7	13° 05'	18.07m.
7-8	11° 47'	15.49m.
8-9	17° 47'	19.54m.
9-10	22° 15'	16.77m.
10-11	31° 06'	17.19m.
11-12	8° 18'	15.21m.
12-13	23° 28'	14.60m.
13-14	349° 53'	8.42m.
14-15	324° 37'	12.31m.
15-16	326° 48'	10.02m.
16-17	39° 44'	10.09m.
17-18	356° 16'	15.84m.
18-19	54° 53'	5.26m.
19-20	82° 55'	4.68m.
20-21	68° 38'	13.43m.
21-22	50° 03'	13.89m.
22-23	59° 58'	10.96m.
23-24	174° 54'	26.48m.
24-25	175° 18'	21.65m.
25-26	160° 38'	17.91m.
26-27	141° 58'	12.01m.
27-28	191° 42'	21.29m.
28-29	223° 41'	6.92m.
29-30	200° 48'	4.12m.
30-31	179° 38'	8.75m.
31-32	173° 31'	16.10m.
32-33	154° 38'	15.11m.
33-34	157° 12'	12.12m.
34-35	168° 42'	6.43m.
35-36	172° 06'	17.10m.
36-37	152° 24'	20.05m.
37-38	153° 11'	17.38m.
38-39	178° 06'	12.12m.
39-40	242° 08'	5.95m.
40-41	292° 17'	6.57m.
41-42	284° 30'	10.80m.
42-43	10° 49'	10.42m.
43-44	8° 29'	8.32m.
44-45	317° 41'	9.56m.
45-46	280° 25'	8.45m.
46-47	260° 47'	8.06m.
47-48	217° 41'	18.63m.
48-49	231° 45'	5.31m.
49-1	248° 22'	22.48m.

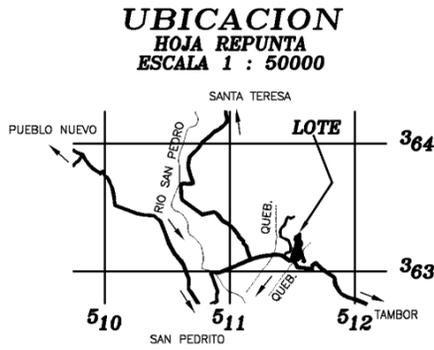

NOTAS:
 LEVANTAMIENTO POLAR
 POLIGONAL ABIERTA
 ERROR ANGULAR ESTIMADO: 00°01'
 ERROR LINEAL ESTIMADO: 0.001m.
 DOY FE DE QUE LOS LINDEROS SON EXISTENTES
 MODIFICA AL PLANO No. SJ-2318561-2021
 ESTE PLANO SERVIRA UNICAMENTE PARA REALIZAR EL MOVIMIENTO REGISTRAL, UNA VEZ INSCRITO EL FRACCIONAMIENTO RESPECTIVO EL PLANO SURTIRA LOS EFECTOS JURIDICOS CORRESPONDIENTES DESDE LA FECHA DE SU INSCRIPCION EN LA SUBDIRECCION CATASTRAL
 LA MUNICIPALIDAD OTORGARA EL PERMISO DE CONSTRUCCION EN ESTE PREDIO, HASTA QUE CUENTE CON LA AUTORIZACION DE LOS OPERADORES DE ACUERDO A LA NORMATIVA QUE RJA POR CADA UNO DE ELLOS CON RESPECTO A LOS SERVICIOS PUBLICOS INDISPENSABLES.
 FRENTE A CALLE PUBLICA: 41.90m.
 AFECTADO POR LA LEY FORESTAL NUMERO 7575 ARTICULO 33.

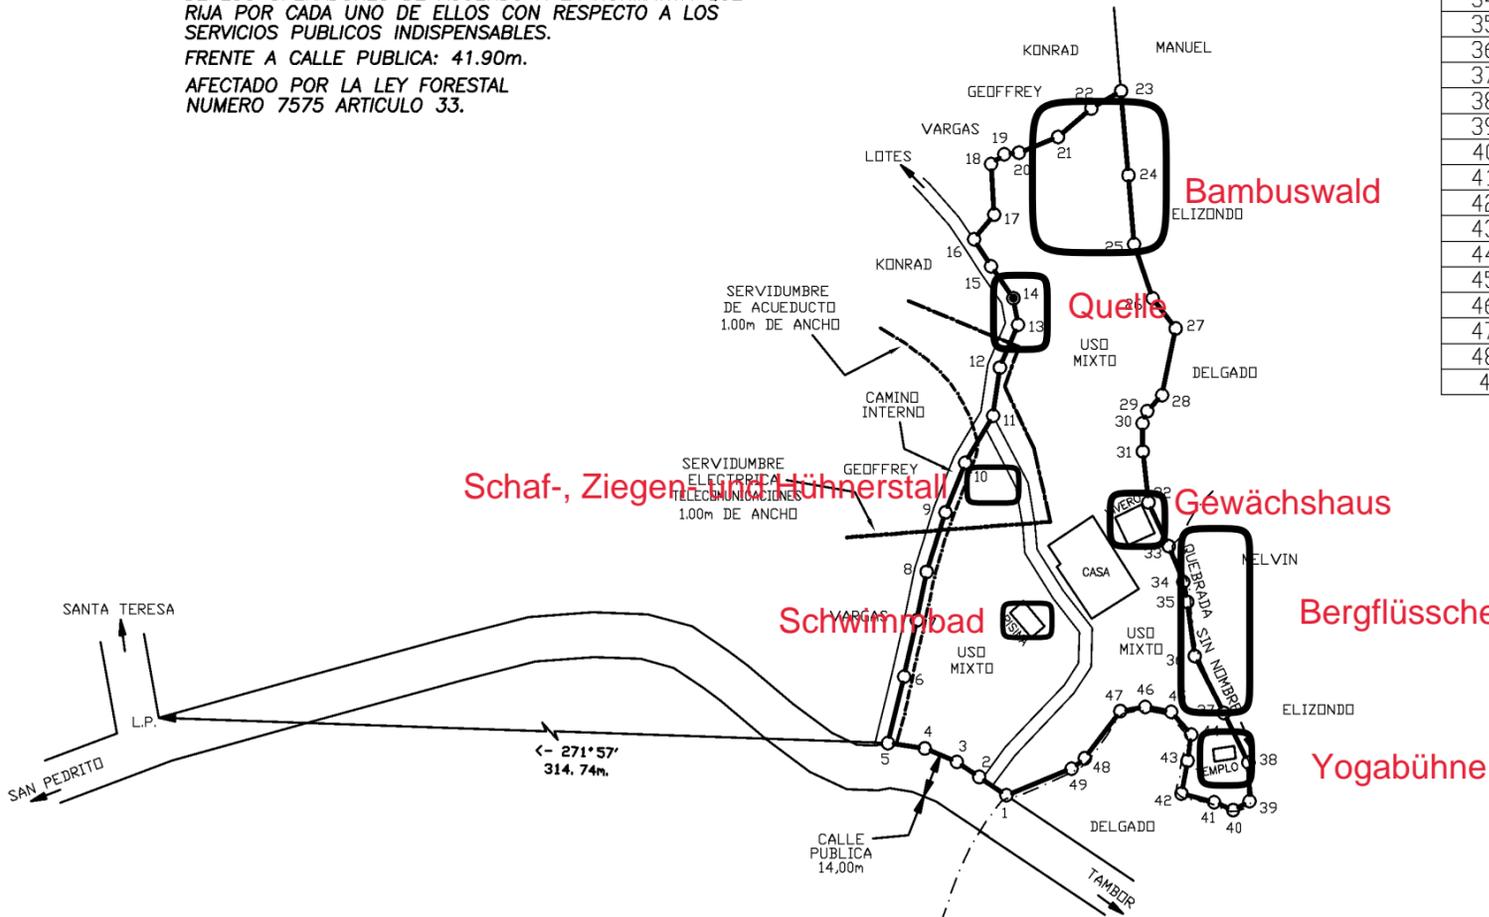

INFORMACION REGISTRO PUBLICO ES PARTE FOLIO REAL 1 588379-000 AREA 50654.00m ²	AREA 13038 m ²	SITUADO EN SAN PEDRITO DISTRITO 05 SAN PEDRO CANTON 19 PEREZ ZELEDON PROVINCIA 01 SAN JOSE	ORLANDO ELIZONDO FALLAS (FIRMA) Firmado digitalmente por ORLANDO ELIZONDO FALLAS (FIRMA) Fecha: 2023.09.19 15:10:14 -06'00'
	ESCALA 1 : 2000		ORLANDO ELIZONDO FALLAS TOPOGRAFO ASOCIADO T.A.4966
PROTOCOLO TOMO 23185 FOLIO 032	FECHA 12-06-2023	ARCHIVO GEOFFREY-SAN PEDRITO-3	